




ALZADO PRINCIPAL

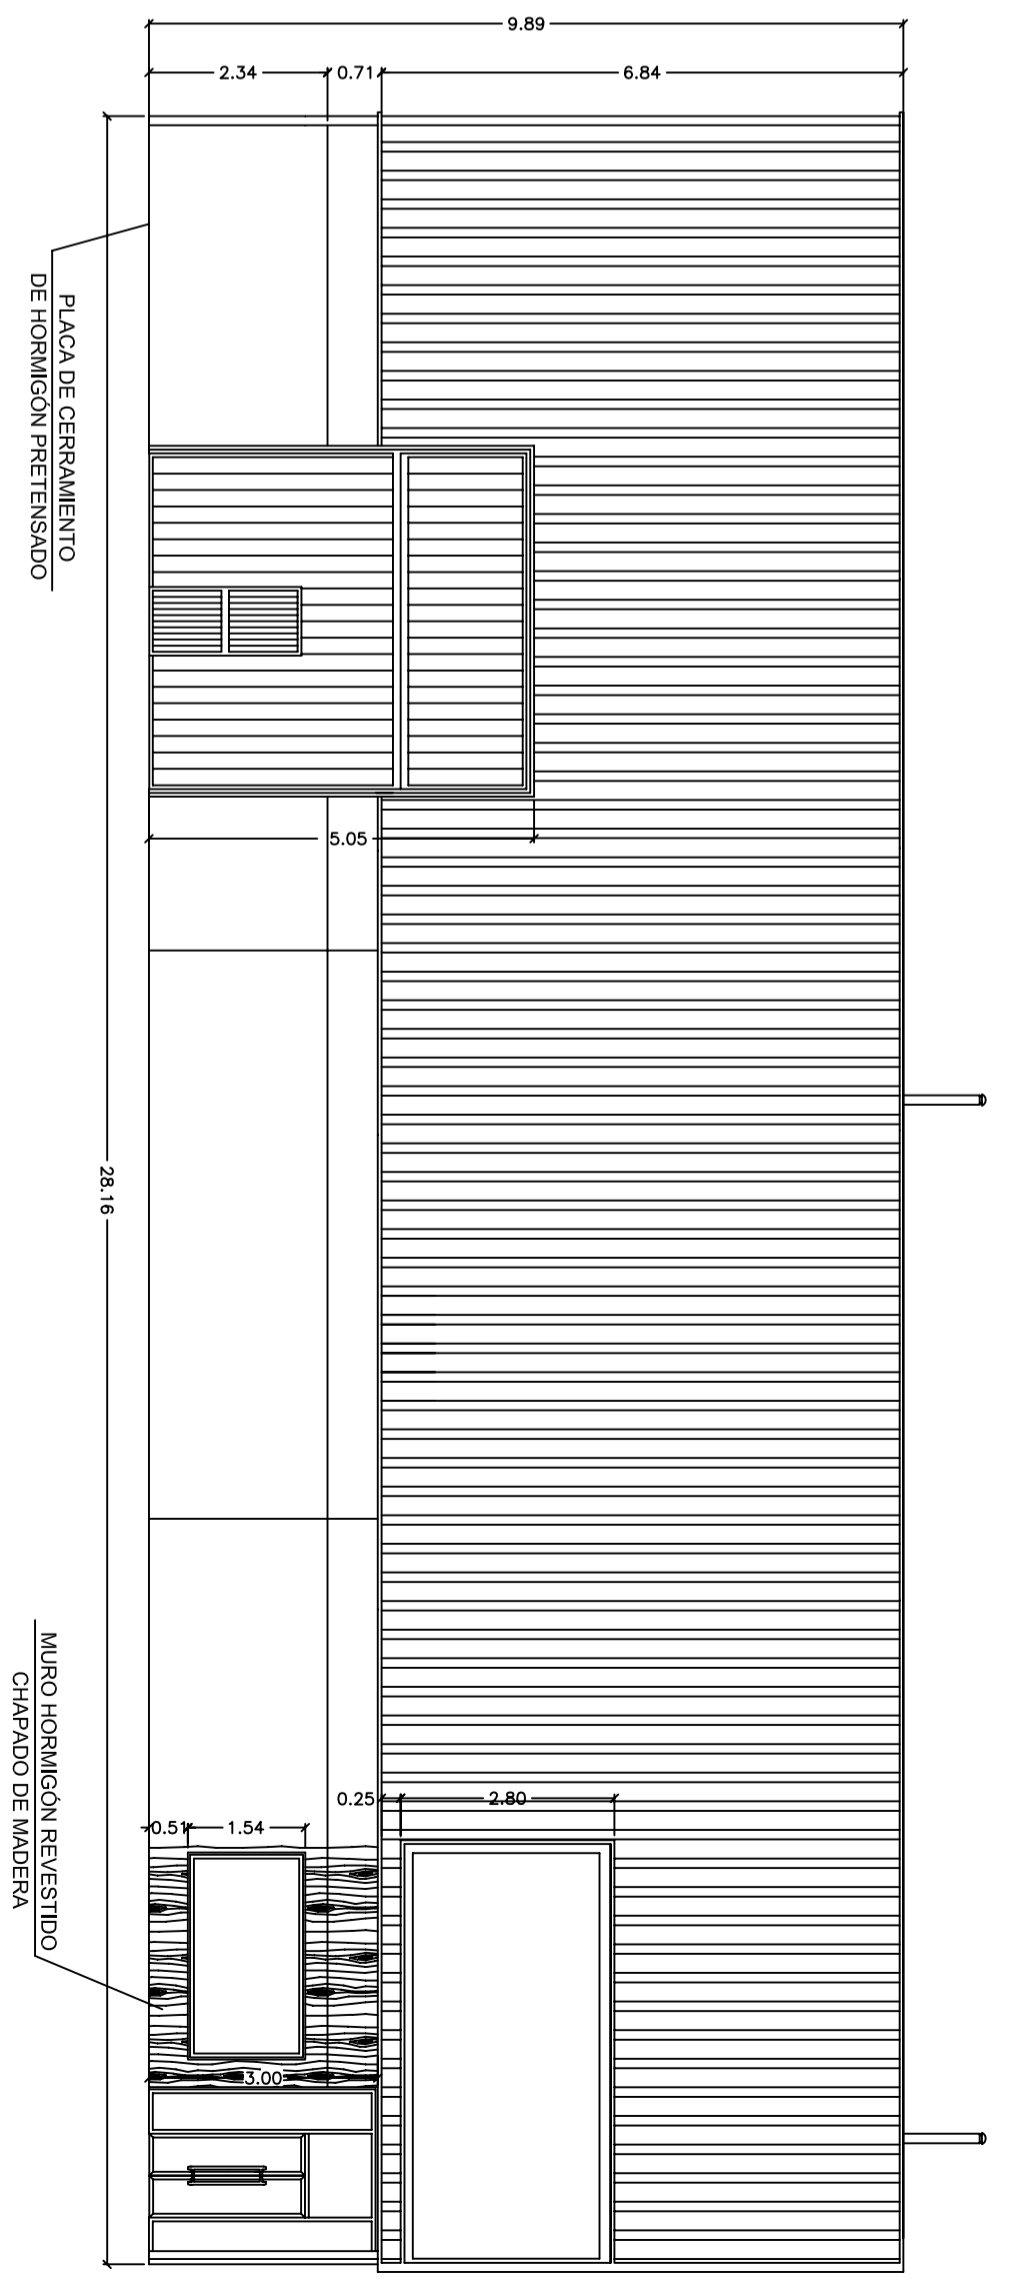

ALZADO LATERAL IZQDO.

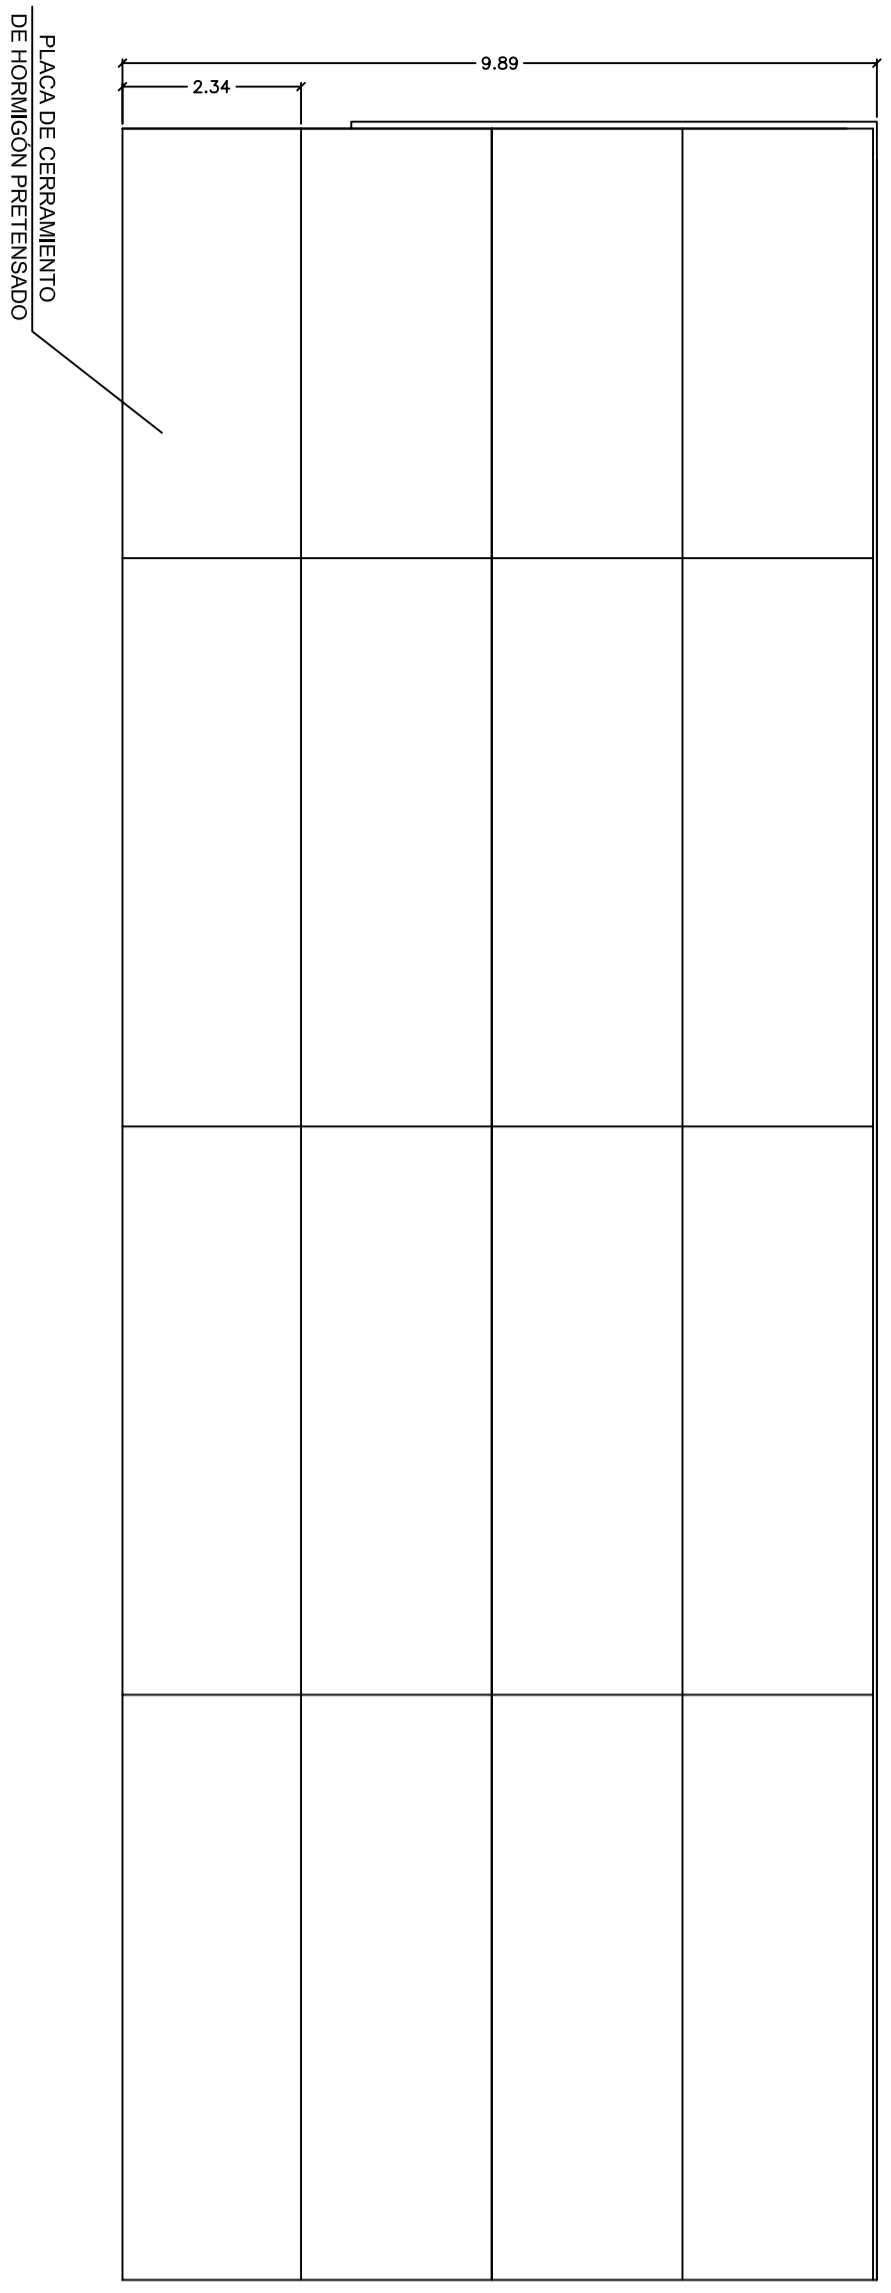

ALZADO LATERAL DERECHO

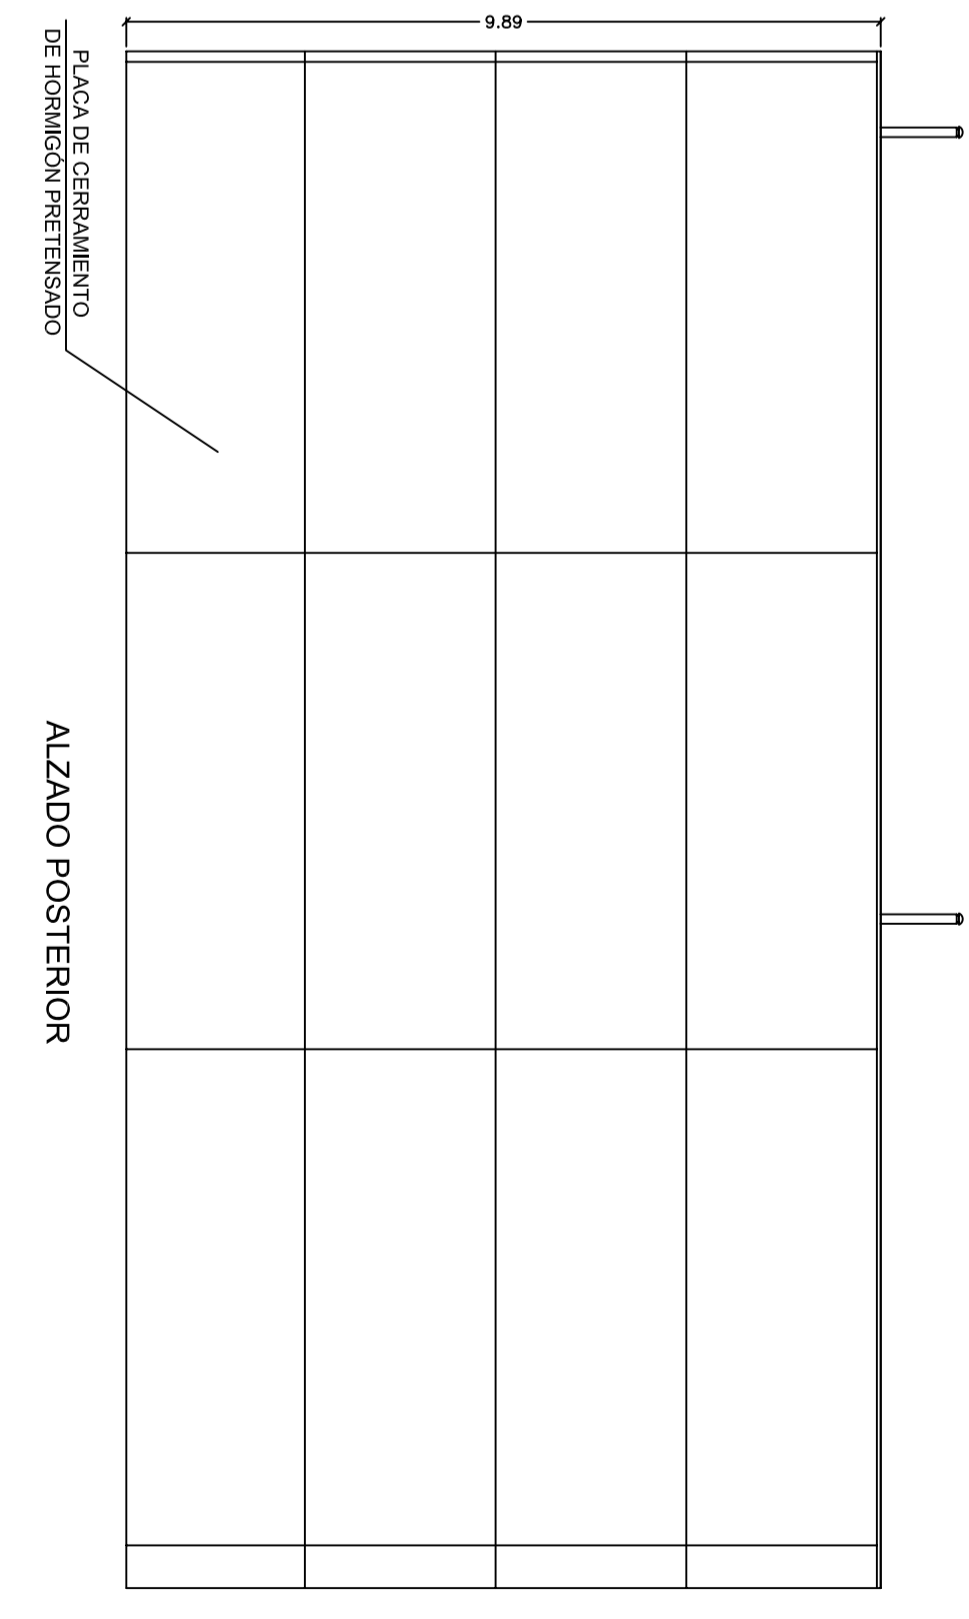

ALZADO POSTERIOR