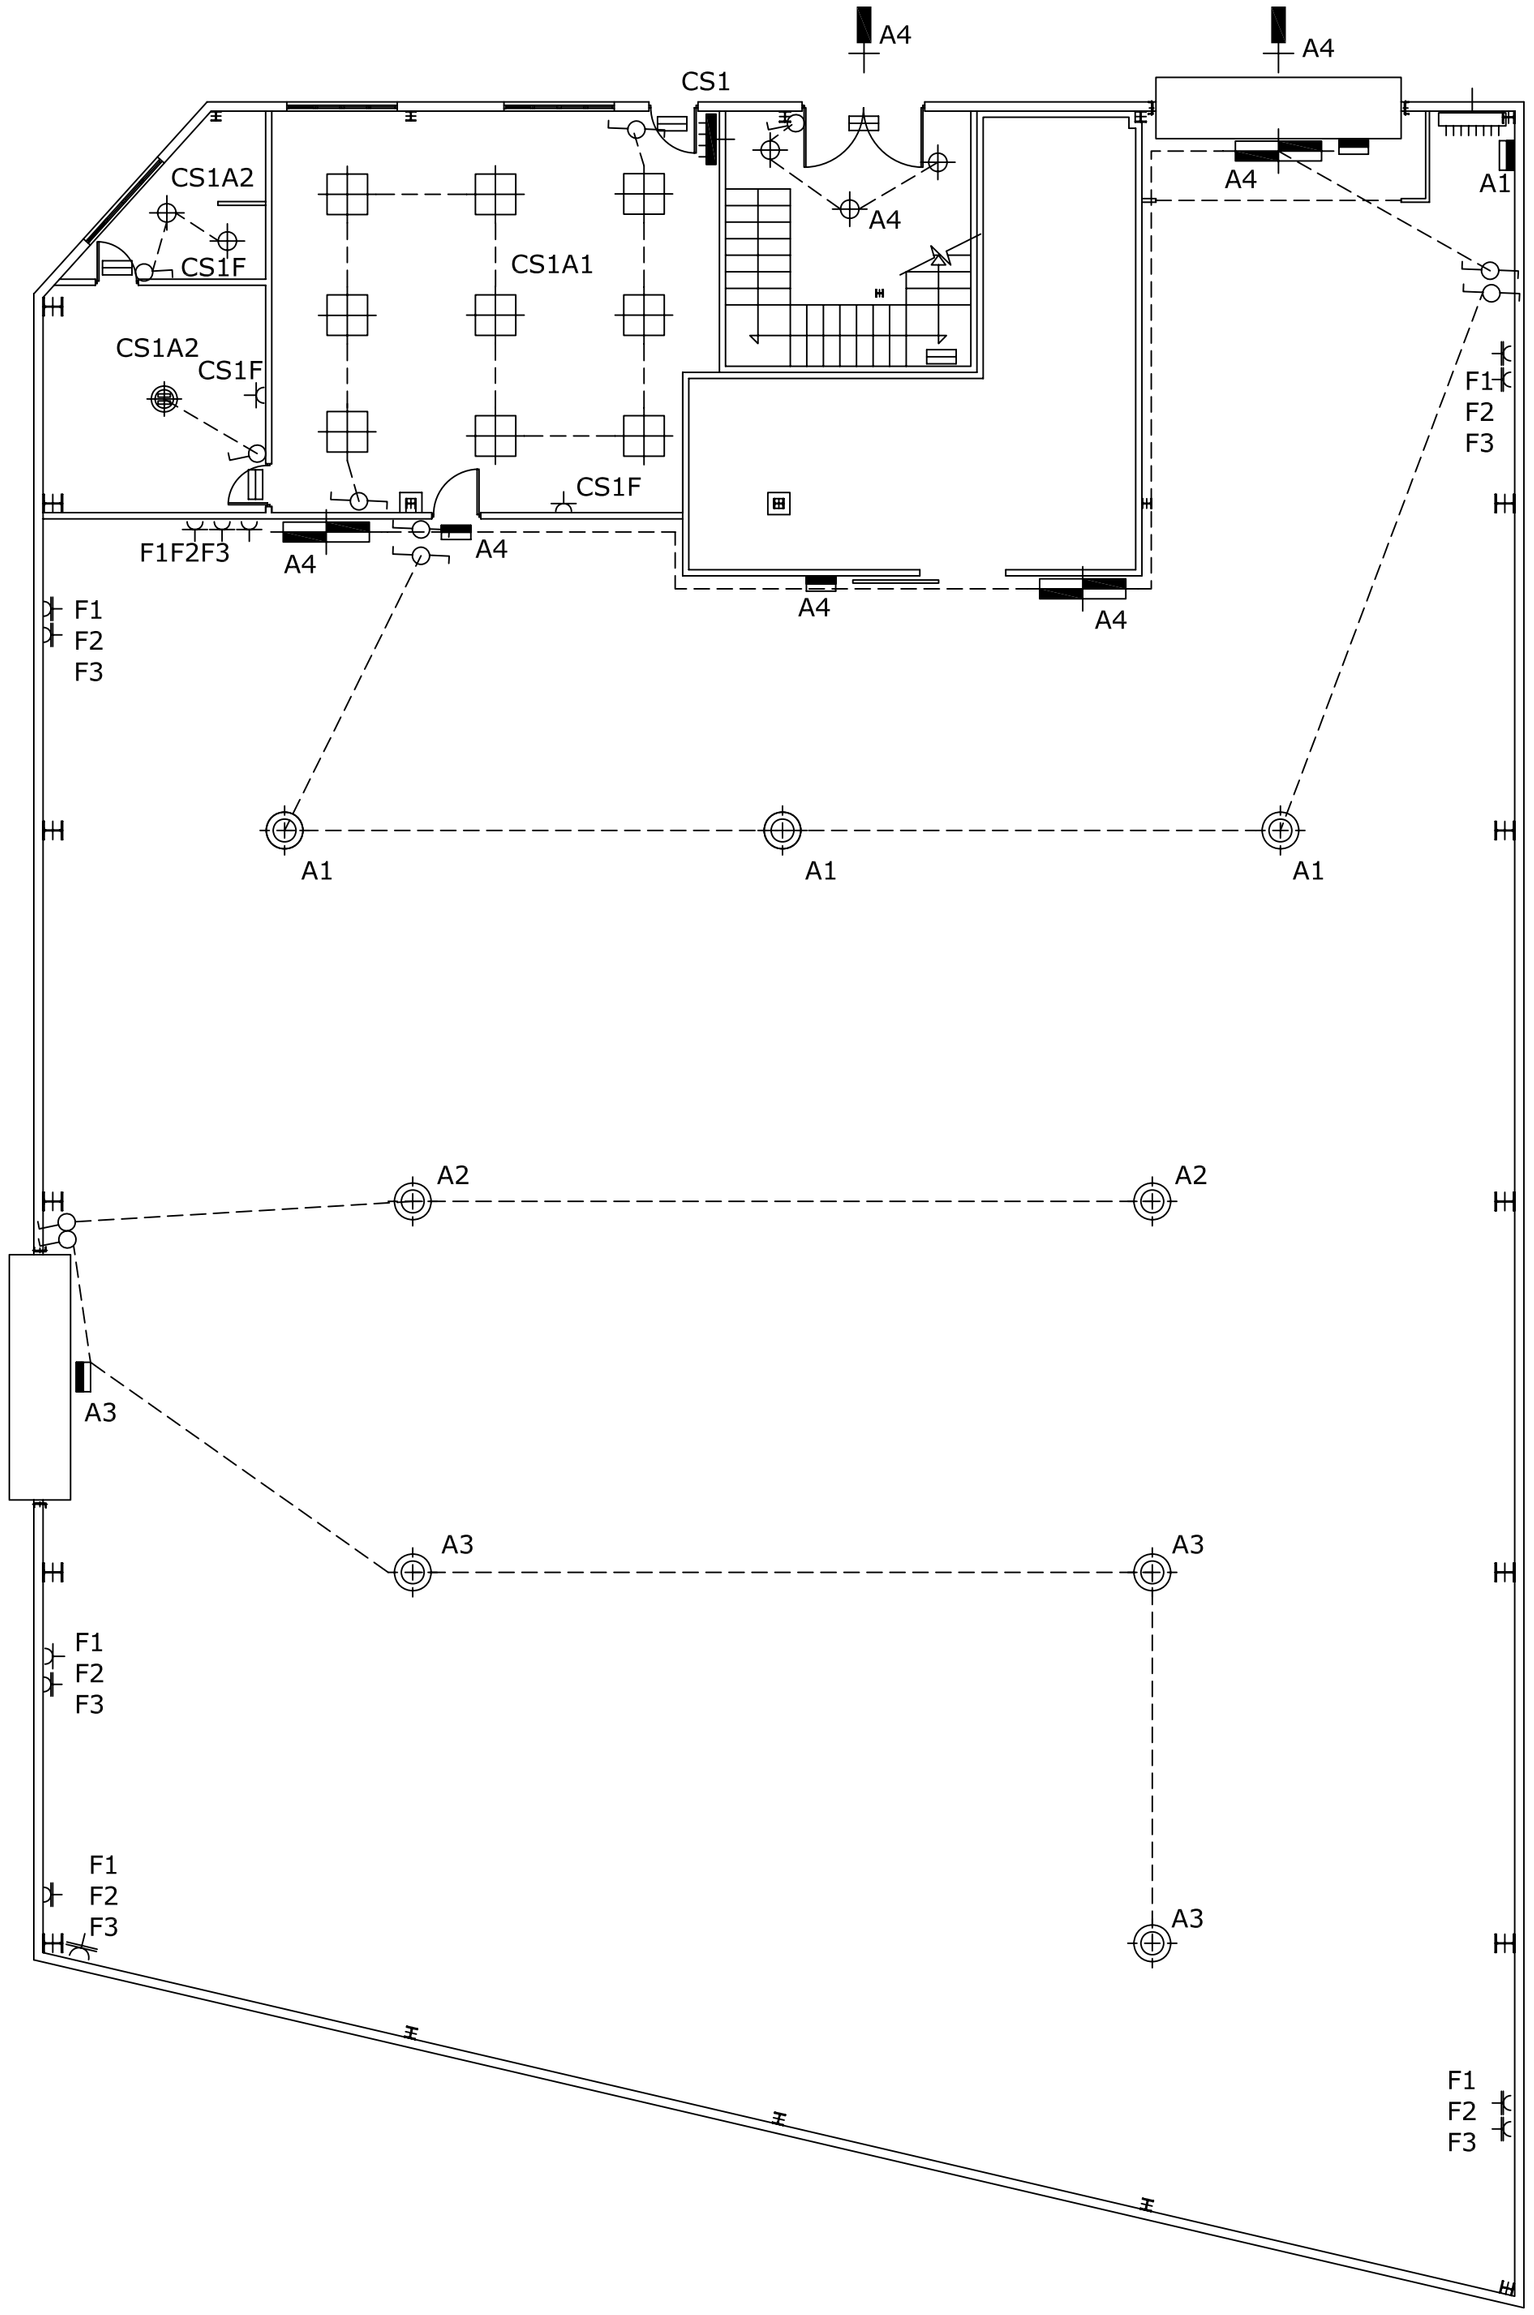

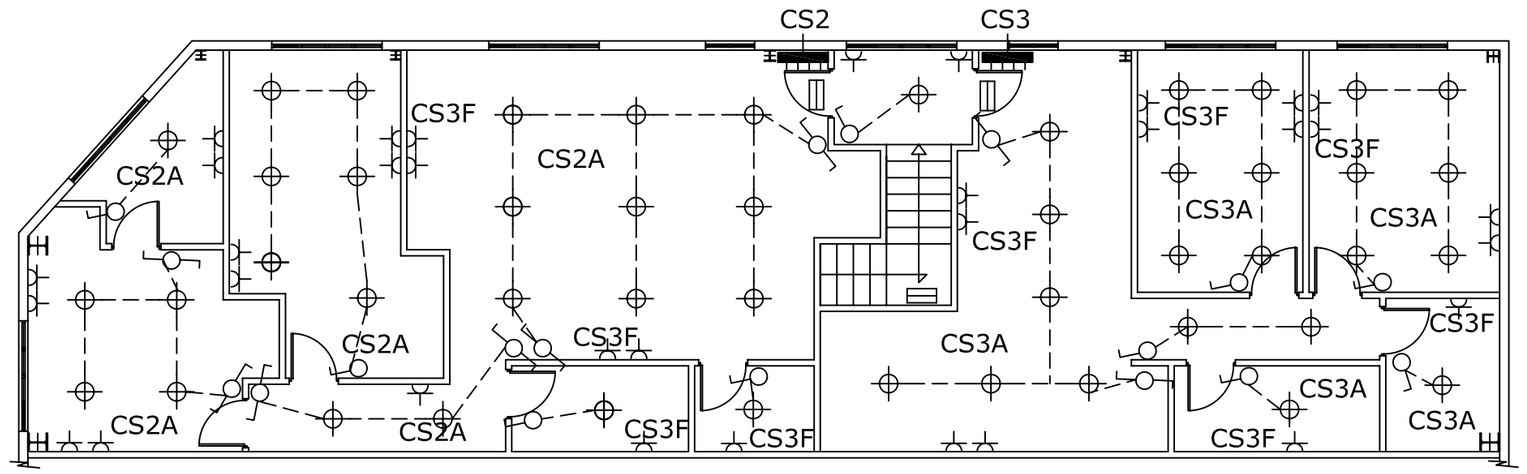

LEYENDA ELECTRICIDAD			
SIMBOLO	DENOMINACION	SIMBOLO	DENOMINACION
	INTERUPTOR		PANTALLA DE FLUORESCENCIA ESTANCA 2X58 W
	INTERRUPTOR ESTANCO		PANTALLA DE FLUORESCENCIA 4X18 W
	CONMUTADOR		PUNTO DE LUZ DE 50 W
	CONMUTADOR ESTANCO		DOWNLIGHT 2x36 W
	TOMA DE CORRIENTE 16A		LUMINARIA PENDULAR DE 400W
	CUADRO GENERAL DE DISTRIBUCION		ALUMBRADO DE EMERGENCIA 300 LUMENES
	CUADRO SECUNDARIO		ALUMBRADO DE EMERGENCIA 150 LUMENES
			PROYECTOR EXTERIOR DE 150 W